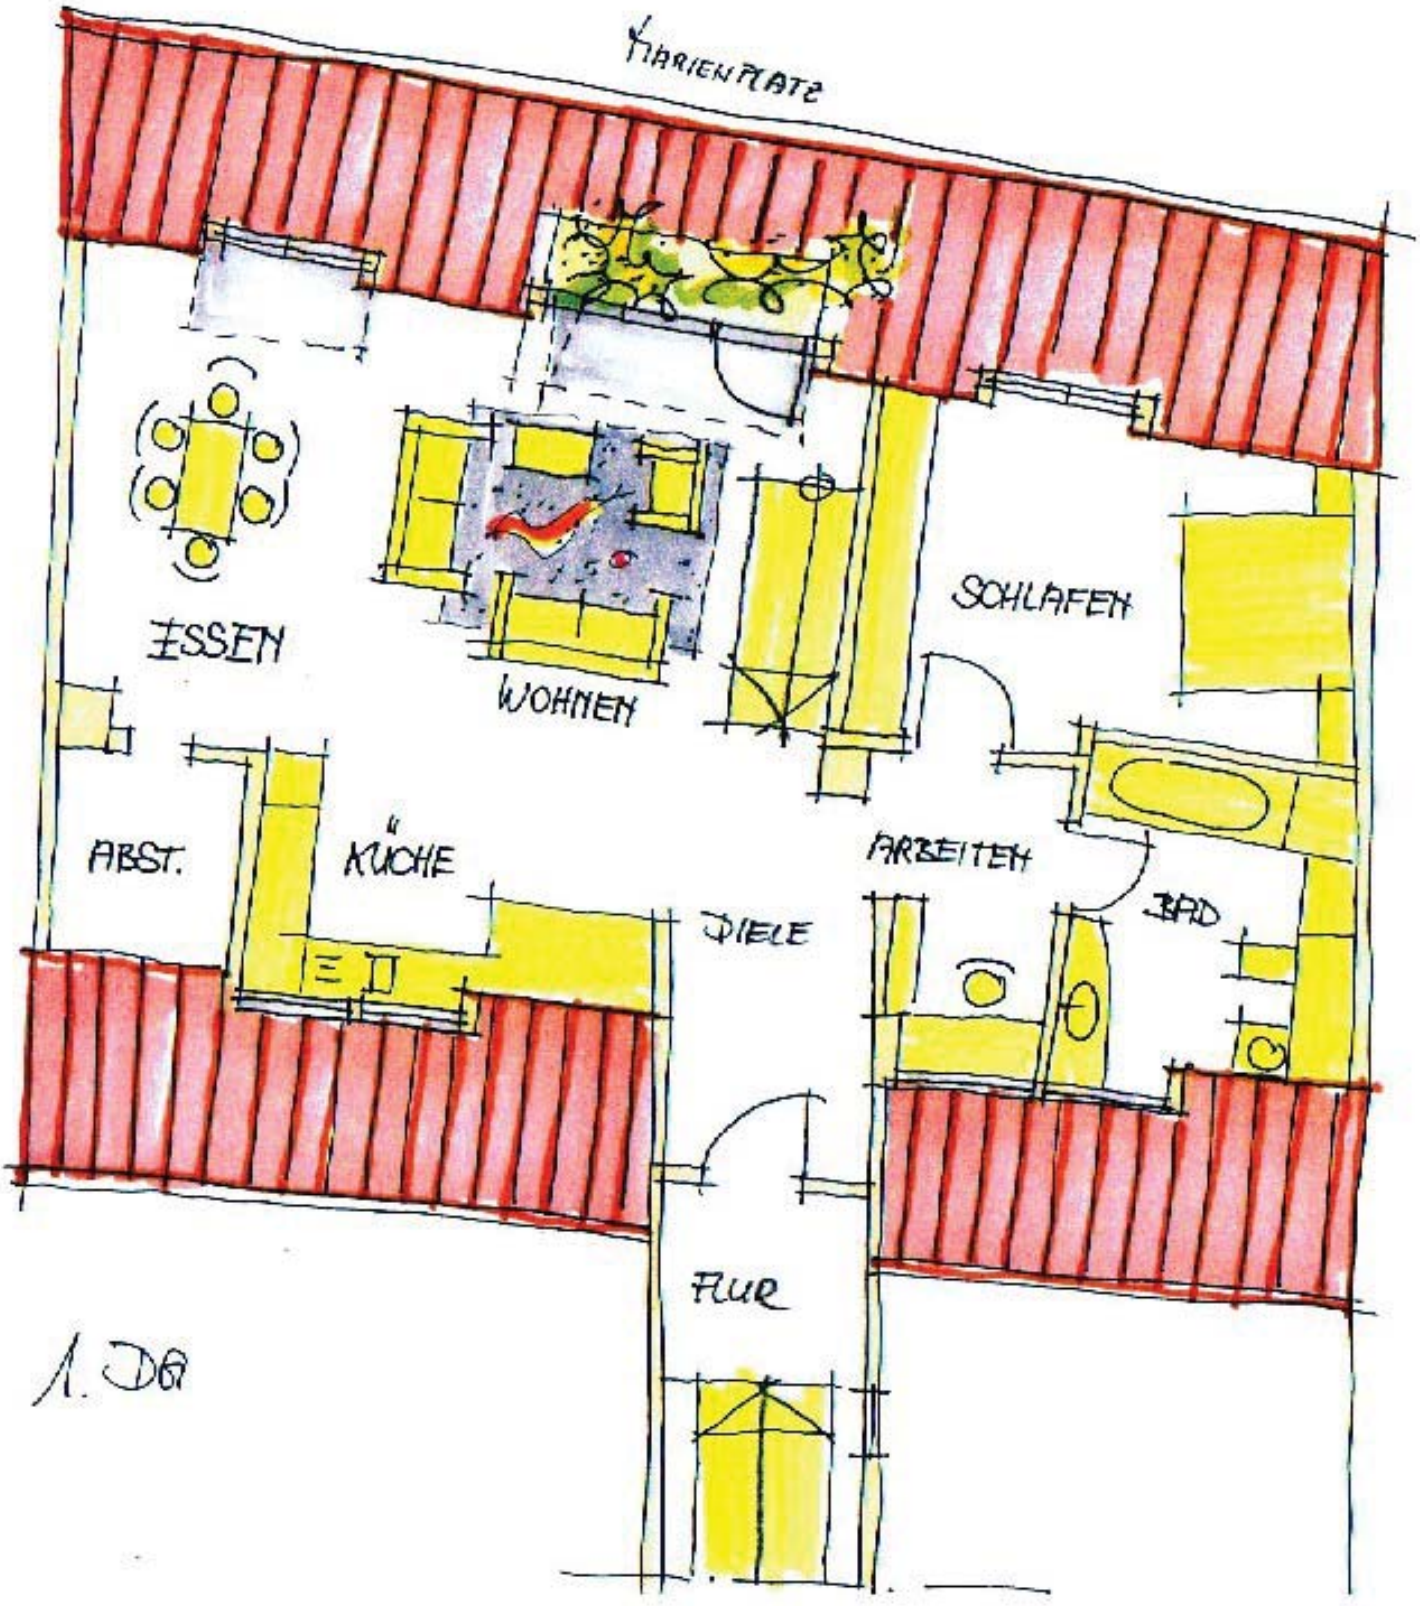
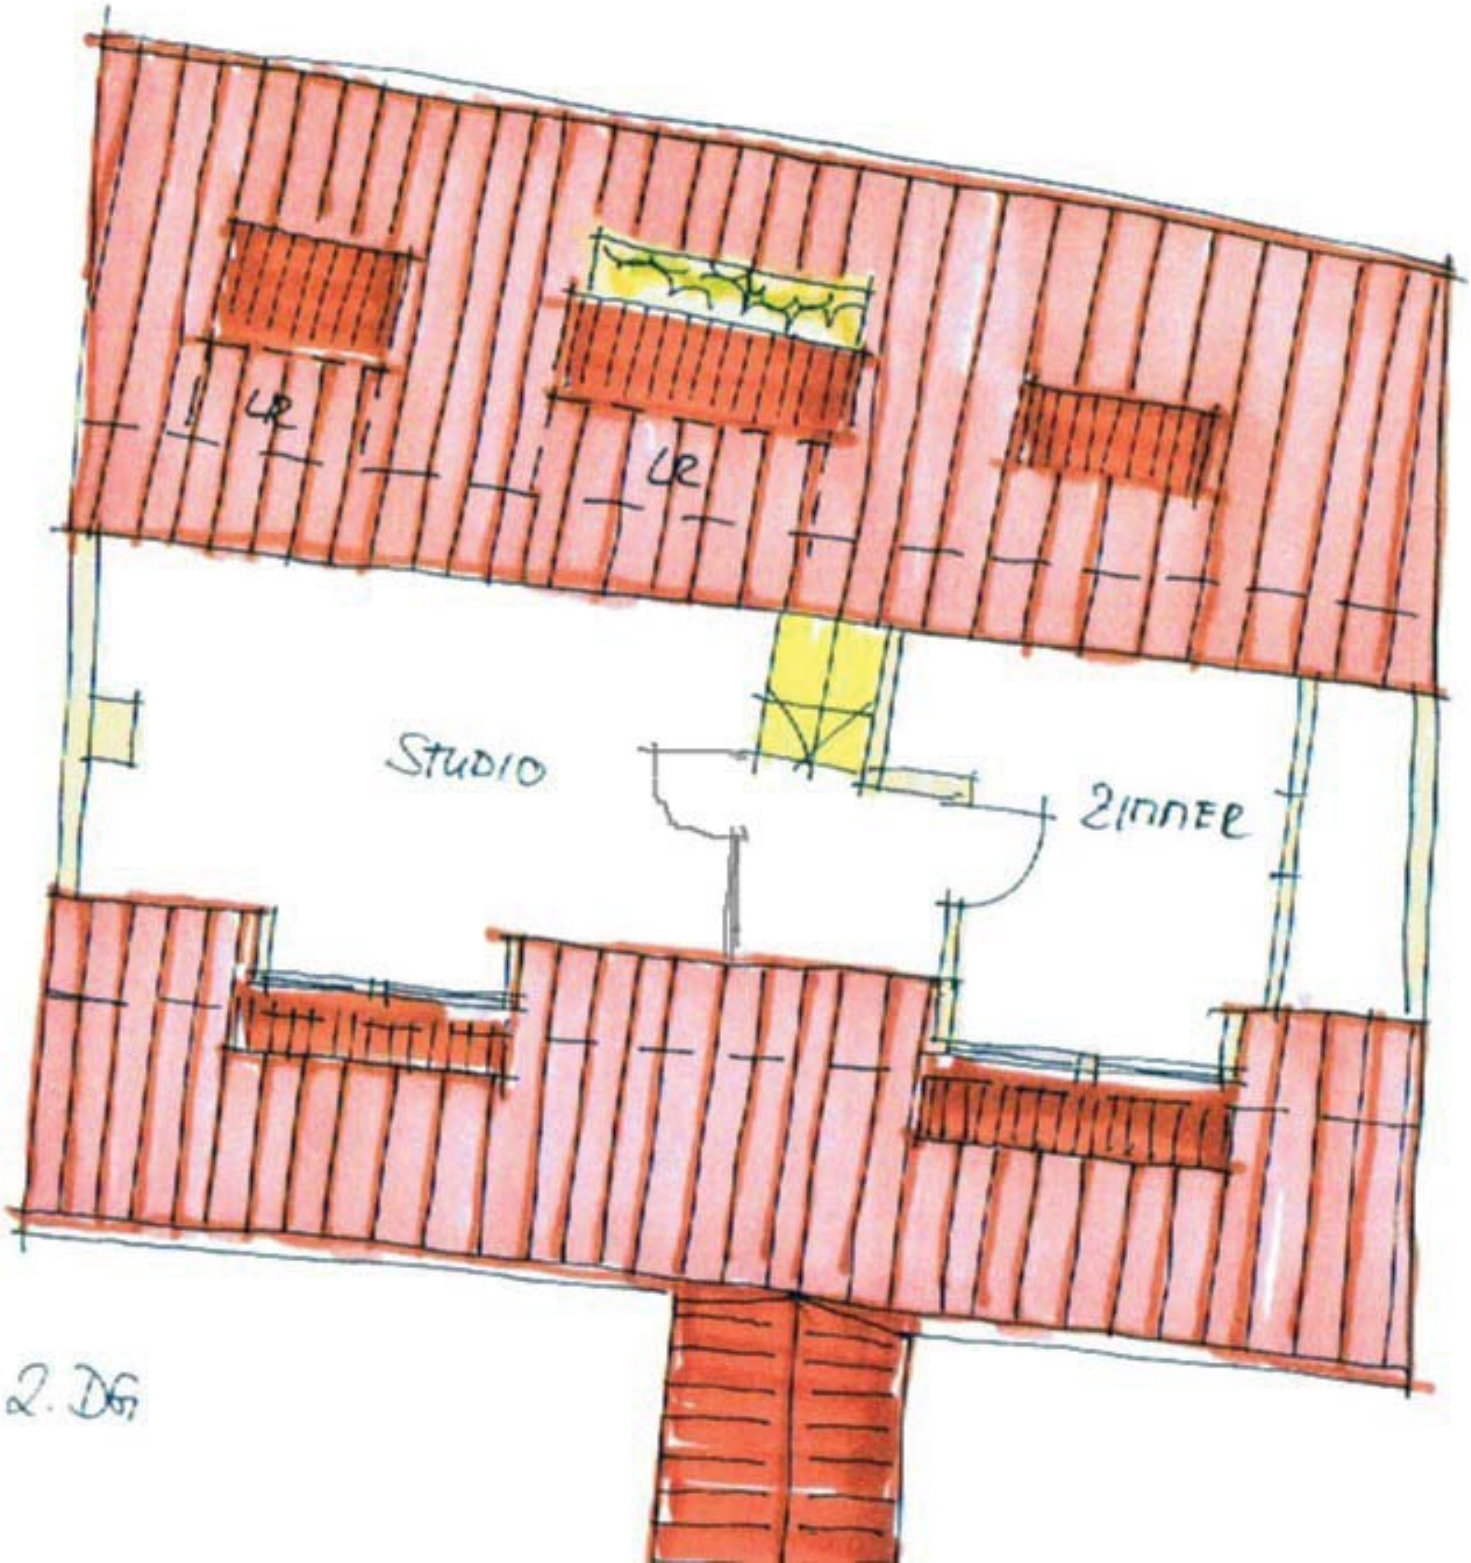
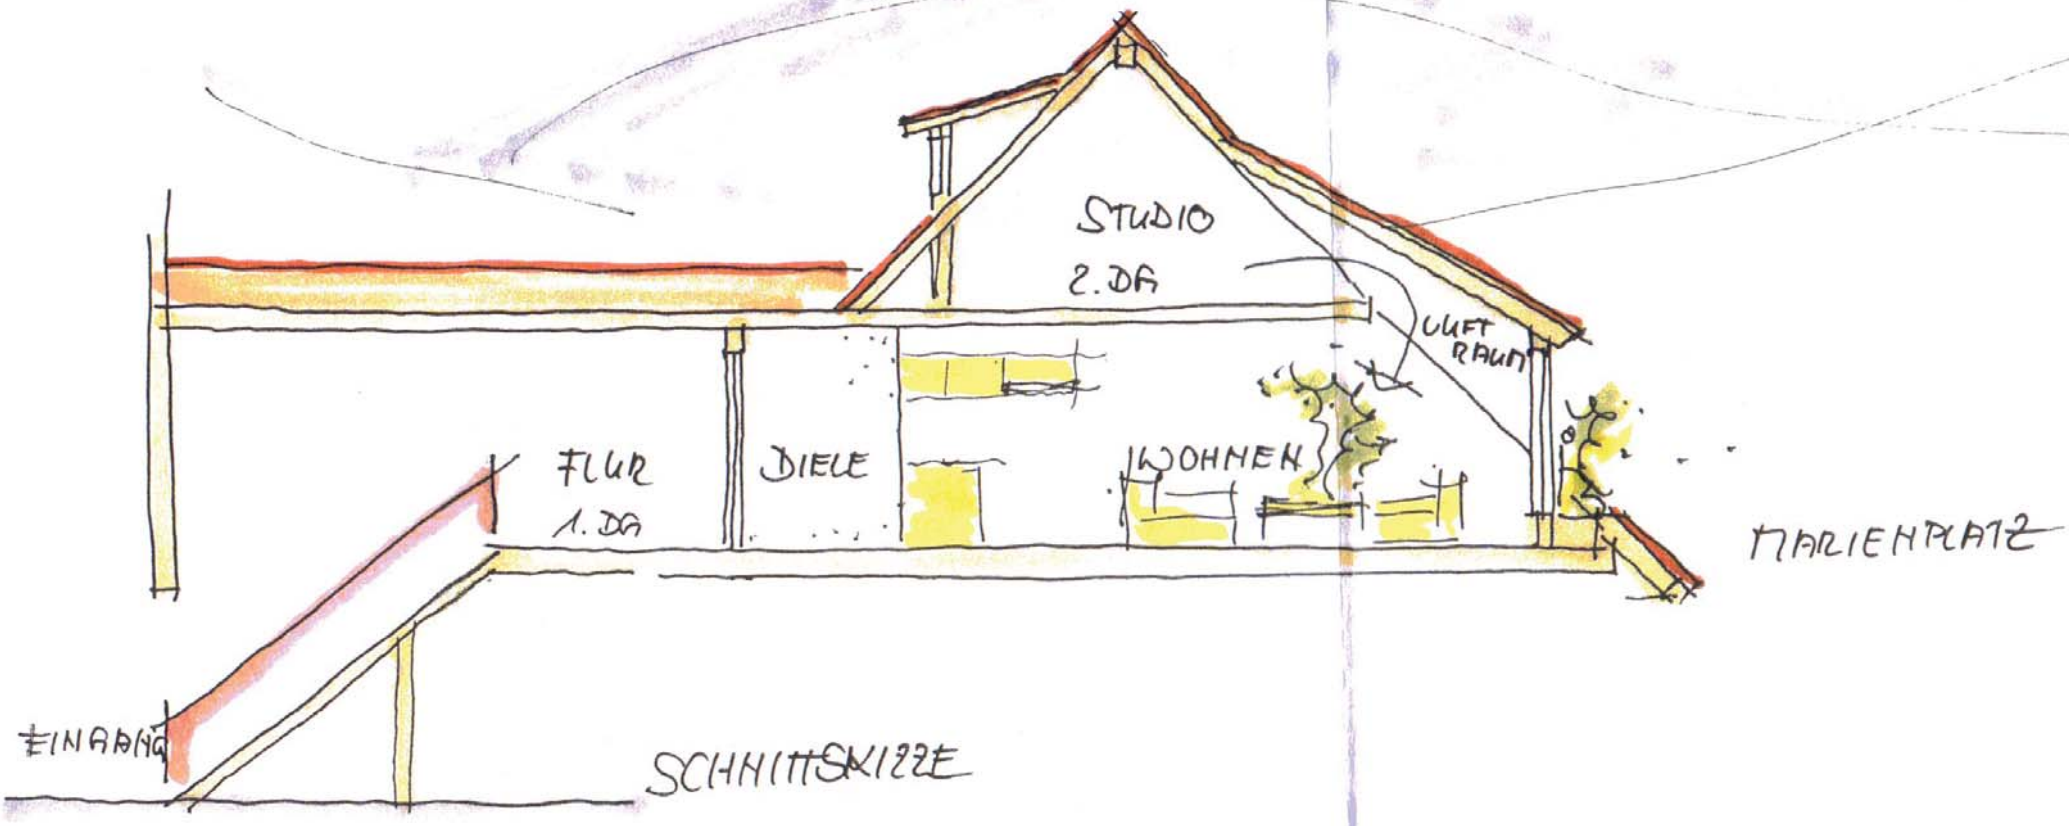

MARIENPLATZ
ESSEN
WOHNEN
SCHLAFEN
ABST.
KÜCHE
DIELE
ARBEITEN
BAD
FLUR
1. DG


LR
LR
STUDIO
ZIMMER
2. DG



SCHNITTSKIZZE